


ANEXO II

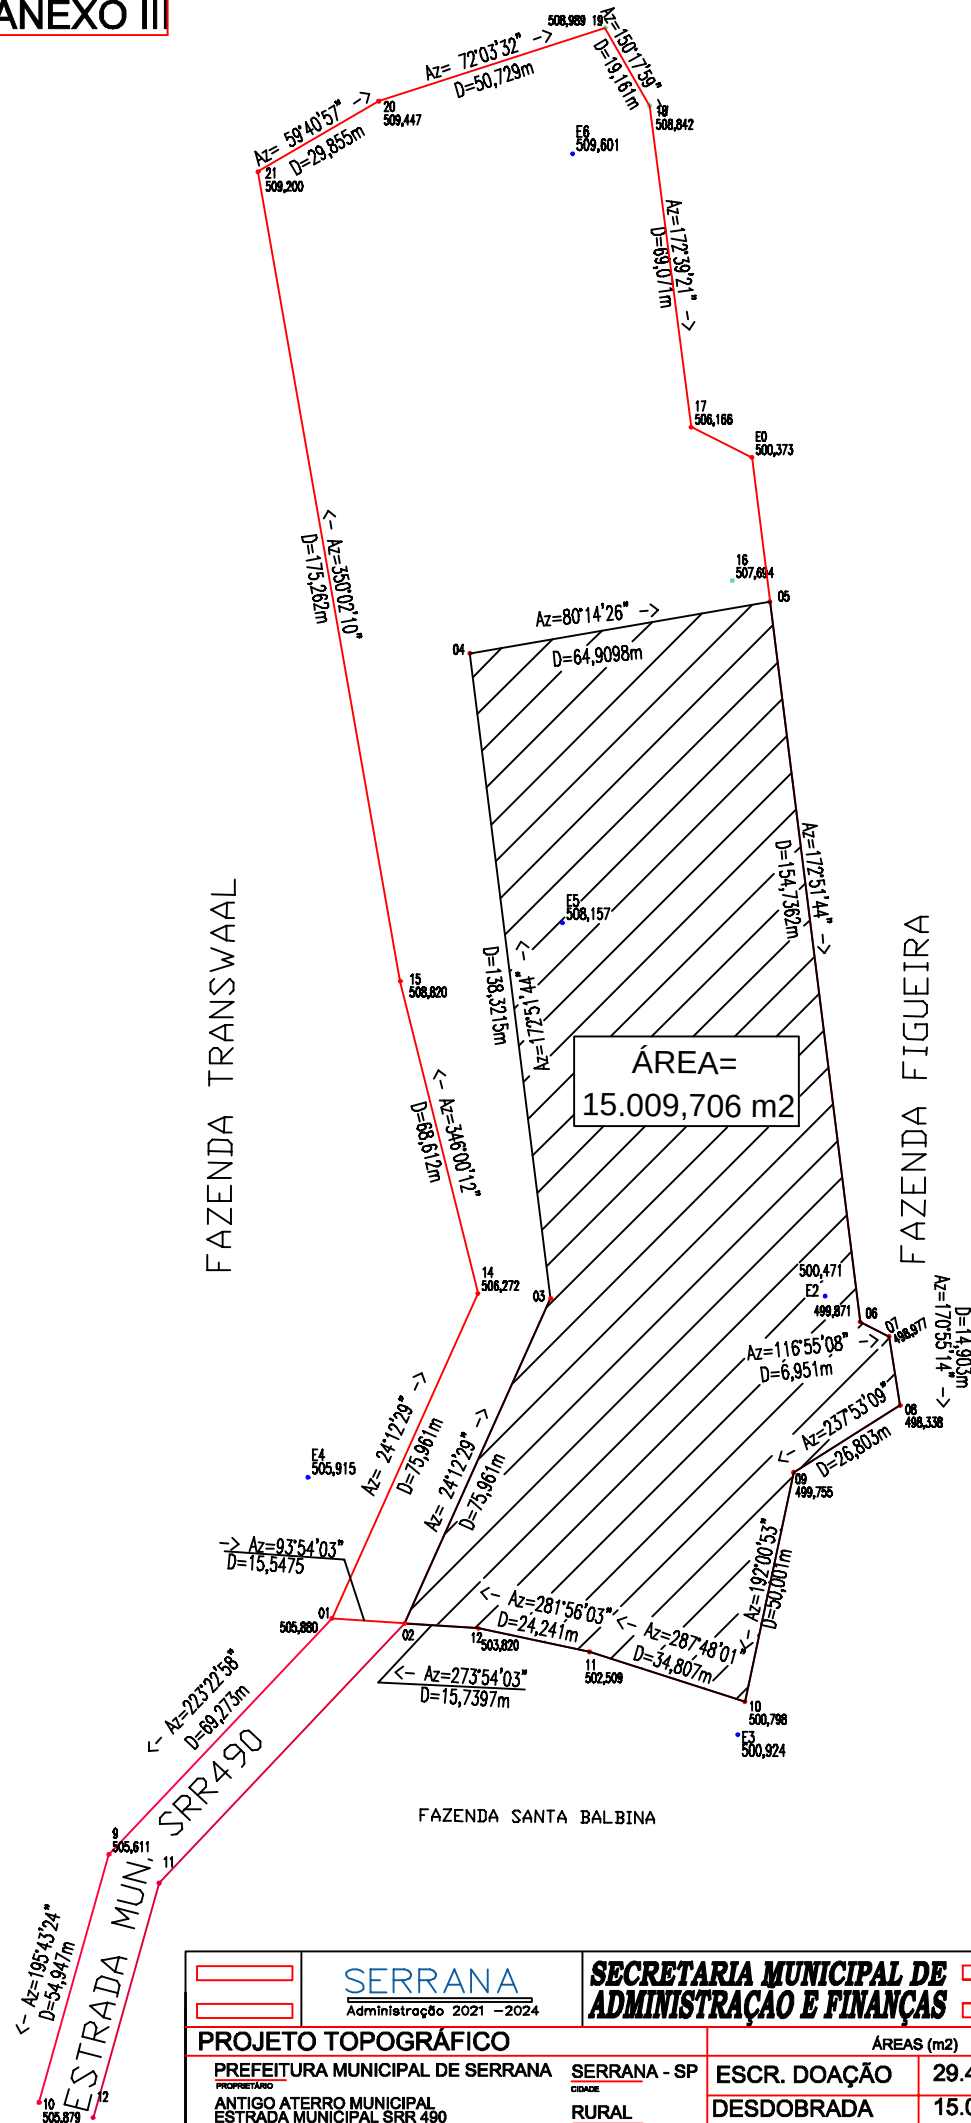

SERRANA Administração 2021 – 2024		SECRETARIA MUNICIPAL DE ADMINISTRAÇÃO E FINANÇAS	
PROJETO TOPOGRÁFICO		ÁREAS (m2)	
PREFEITURA MUNICIPAL DE SERRANA PROPRIETÁRIO ANTIGO ATERRO MUNICIPAL ESTRADA MUNICIPAL SRR 490 LOCAL PARTIR DA FAZENDA FIGUEIRA – MATR. 46.129		SERRANA - SP CIDADE RURAL BARRIO ESCALA: S/ ESCALA	
AGO/2023		ESCR. DOAÇÃO 29.425,094 DESDOBRADA 15.009,706 PROC. INTERNO FOLHA ÚNICA	
RUA TANCREDO DE ALMEIDA NEVES, 176 J BOA VISTA SERRANA SP TEL(16)39879244–CEP14150-000-antonioneto@serrana.sp.gov.br			